




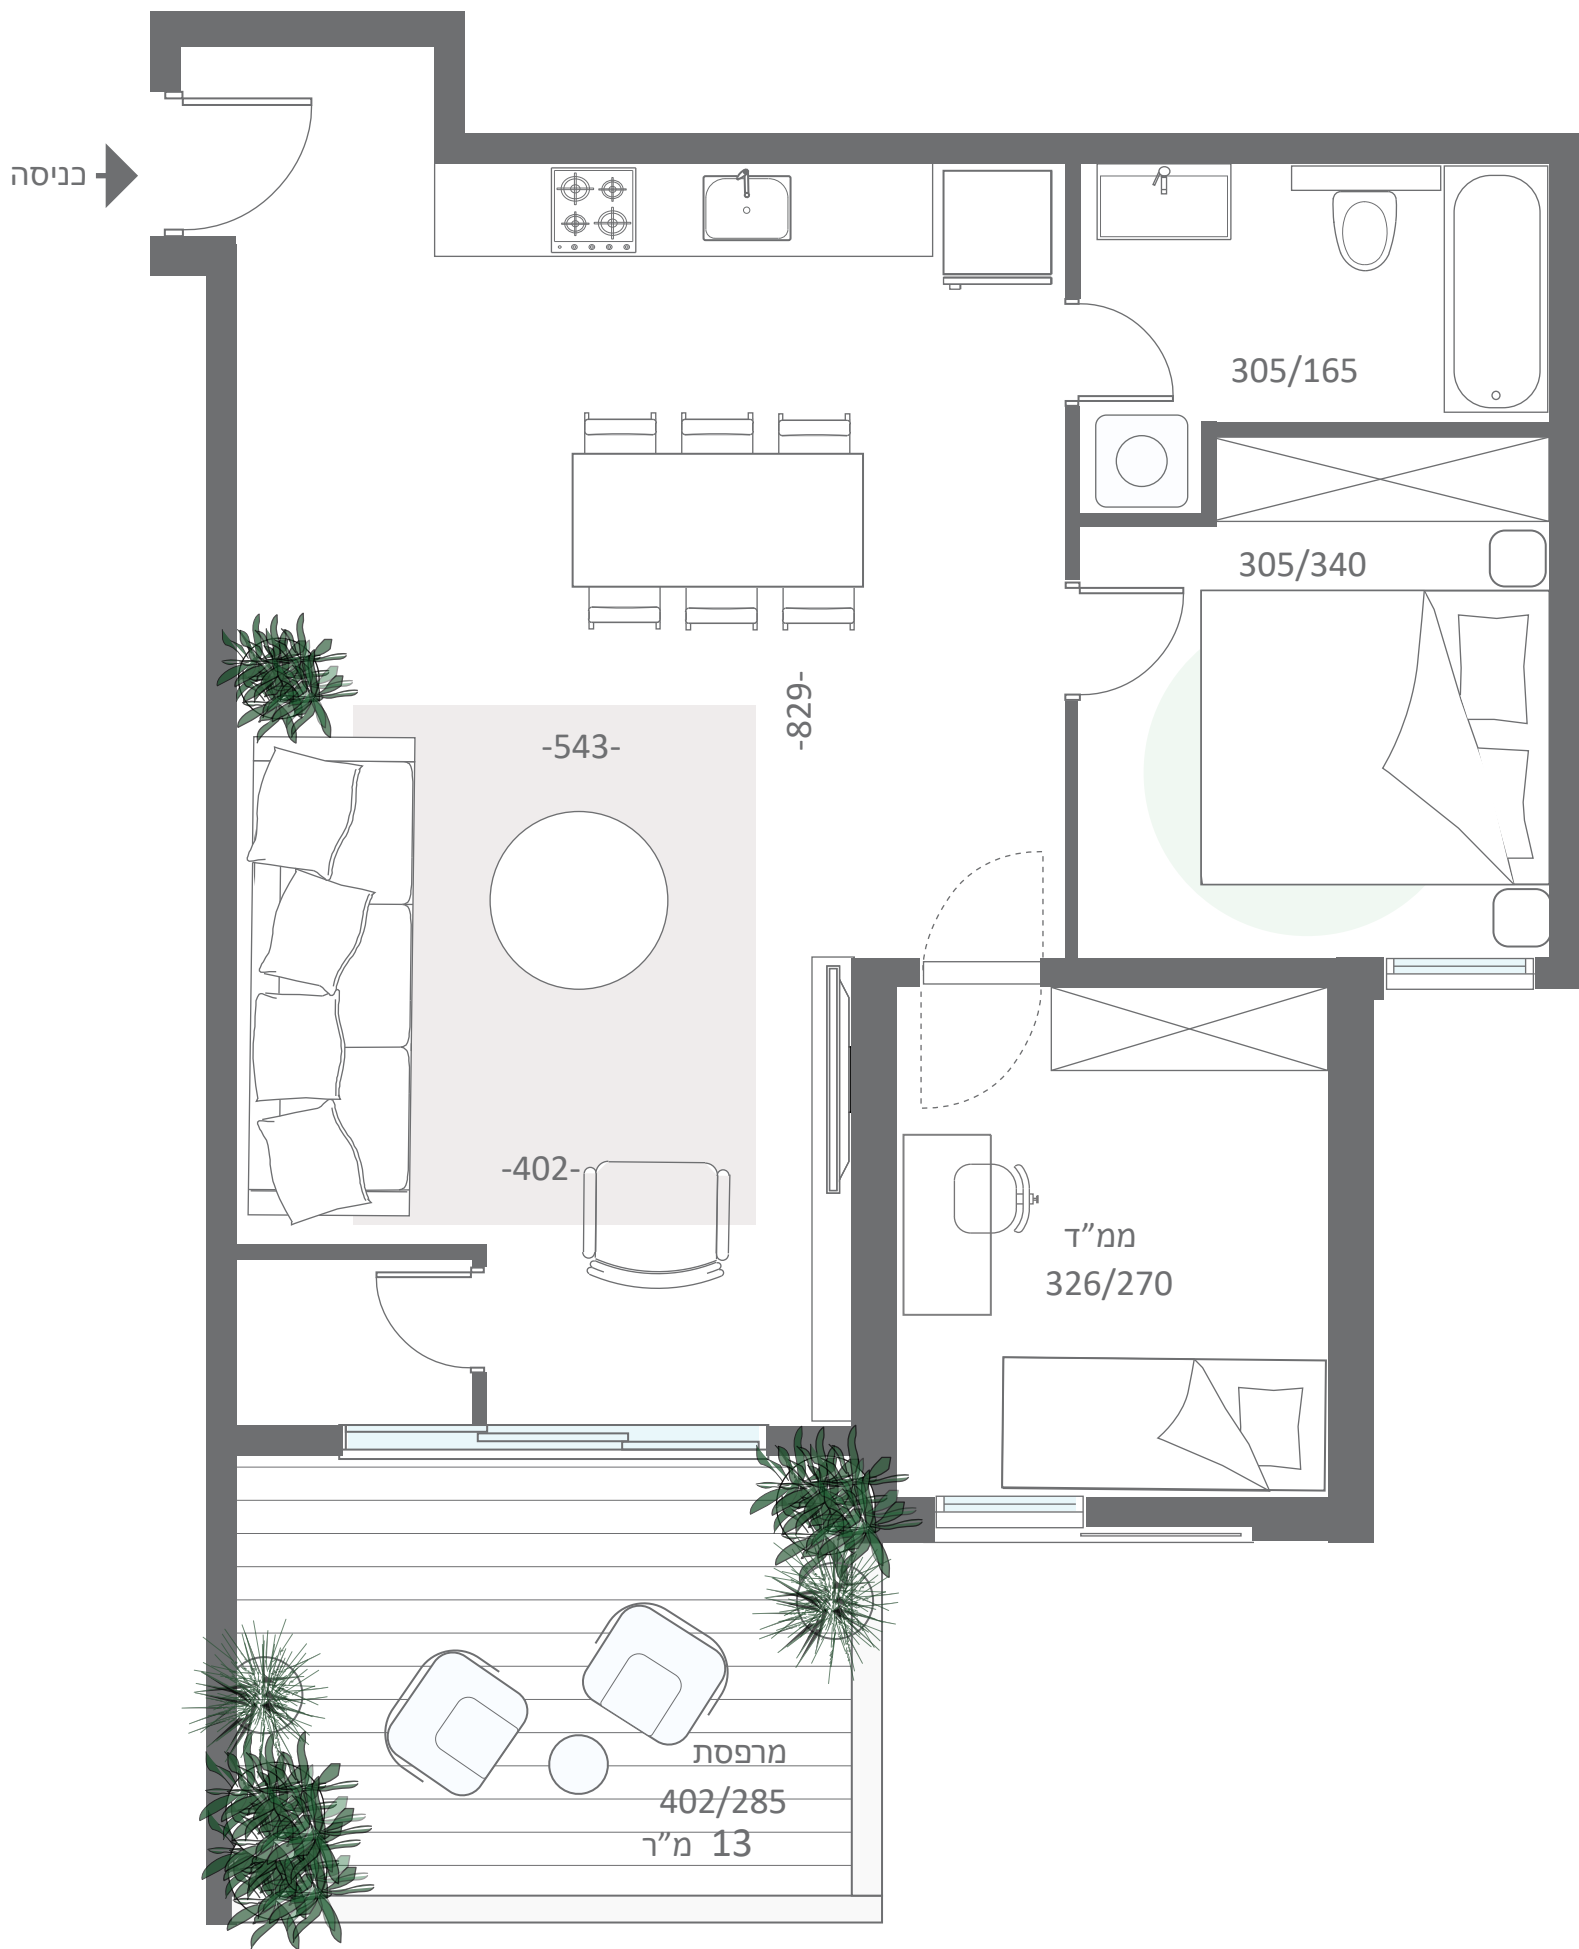


SMADAR 1

סמדר 1 רמת גן

C			
דירה	20	קומה	5
שטח הדירה		76.5 מ"ר	
שטח המרפסת		13 מ"ר	

רחוב חכם הצרפתי

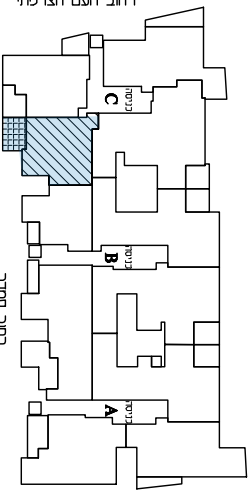

רחוב שול



מותג עירוני

יוזמים התחדשות עירונית

ז.ז. גגות

מטרופולין בע"מ