

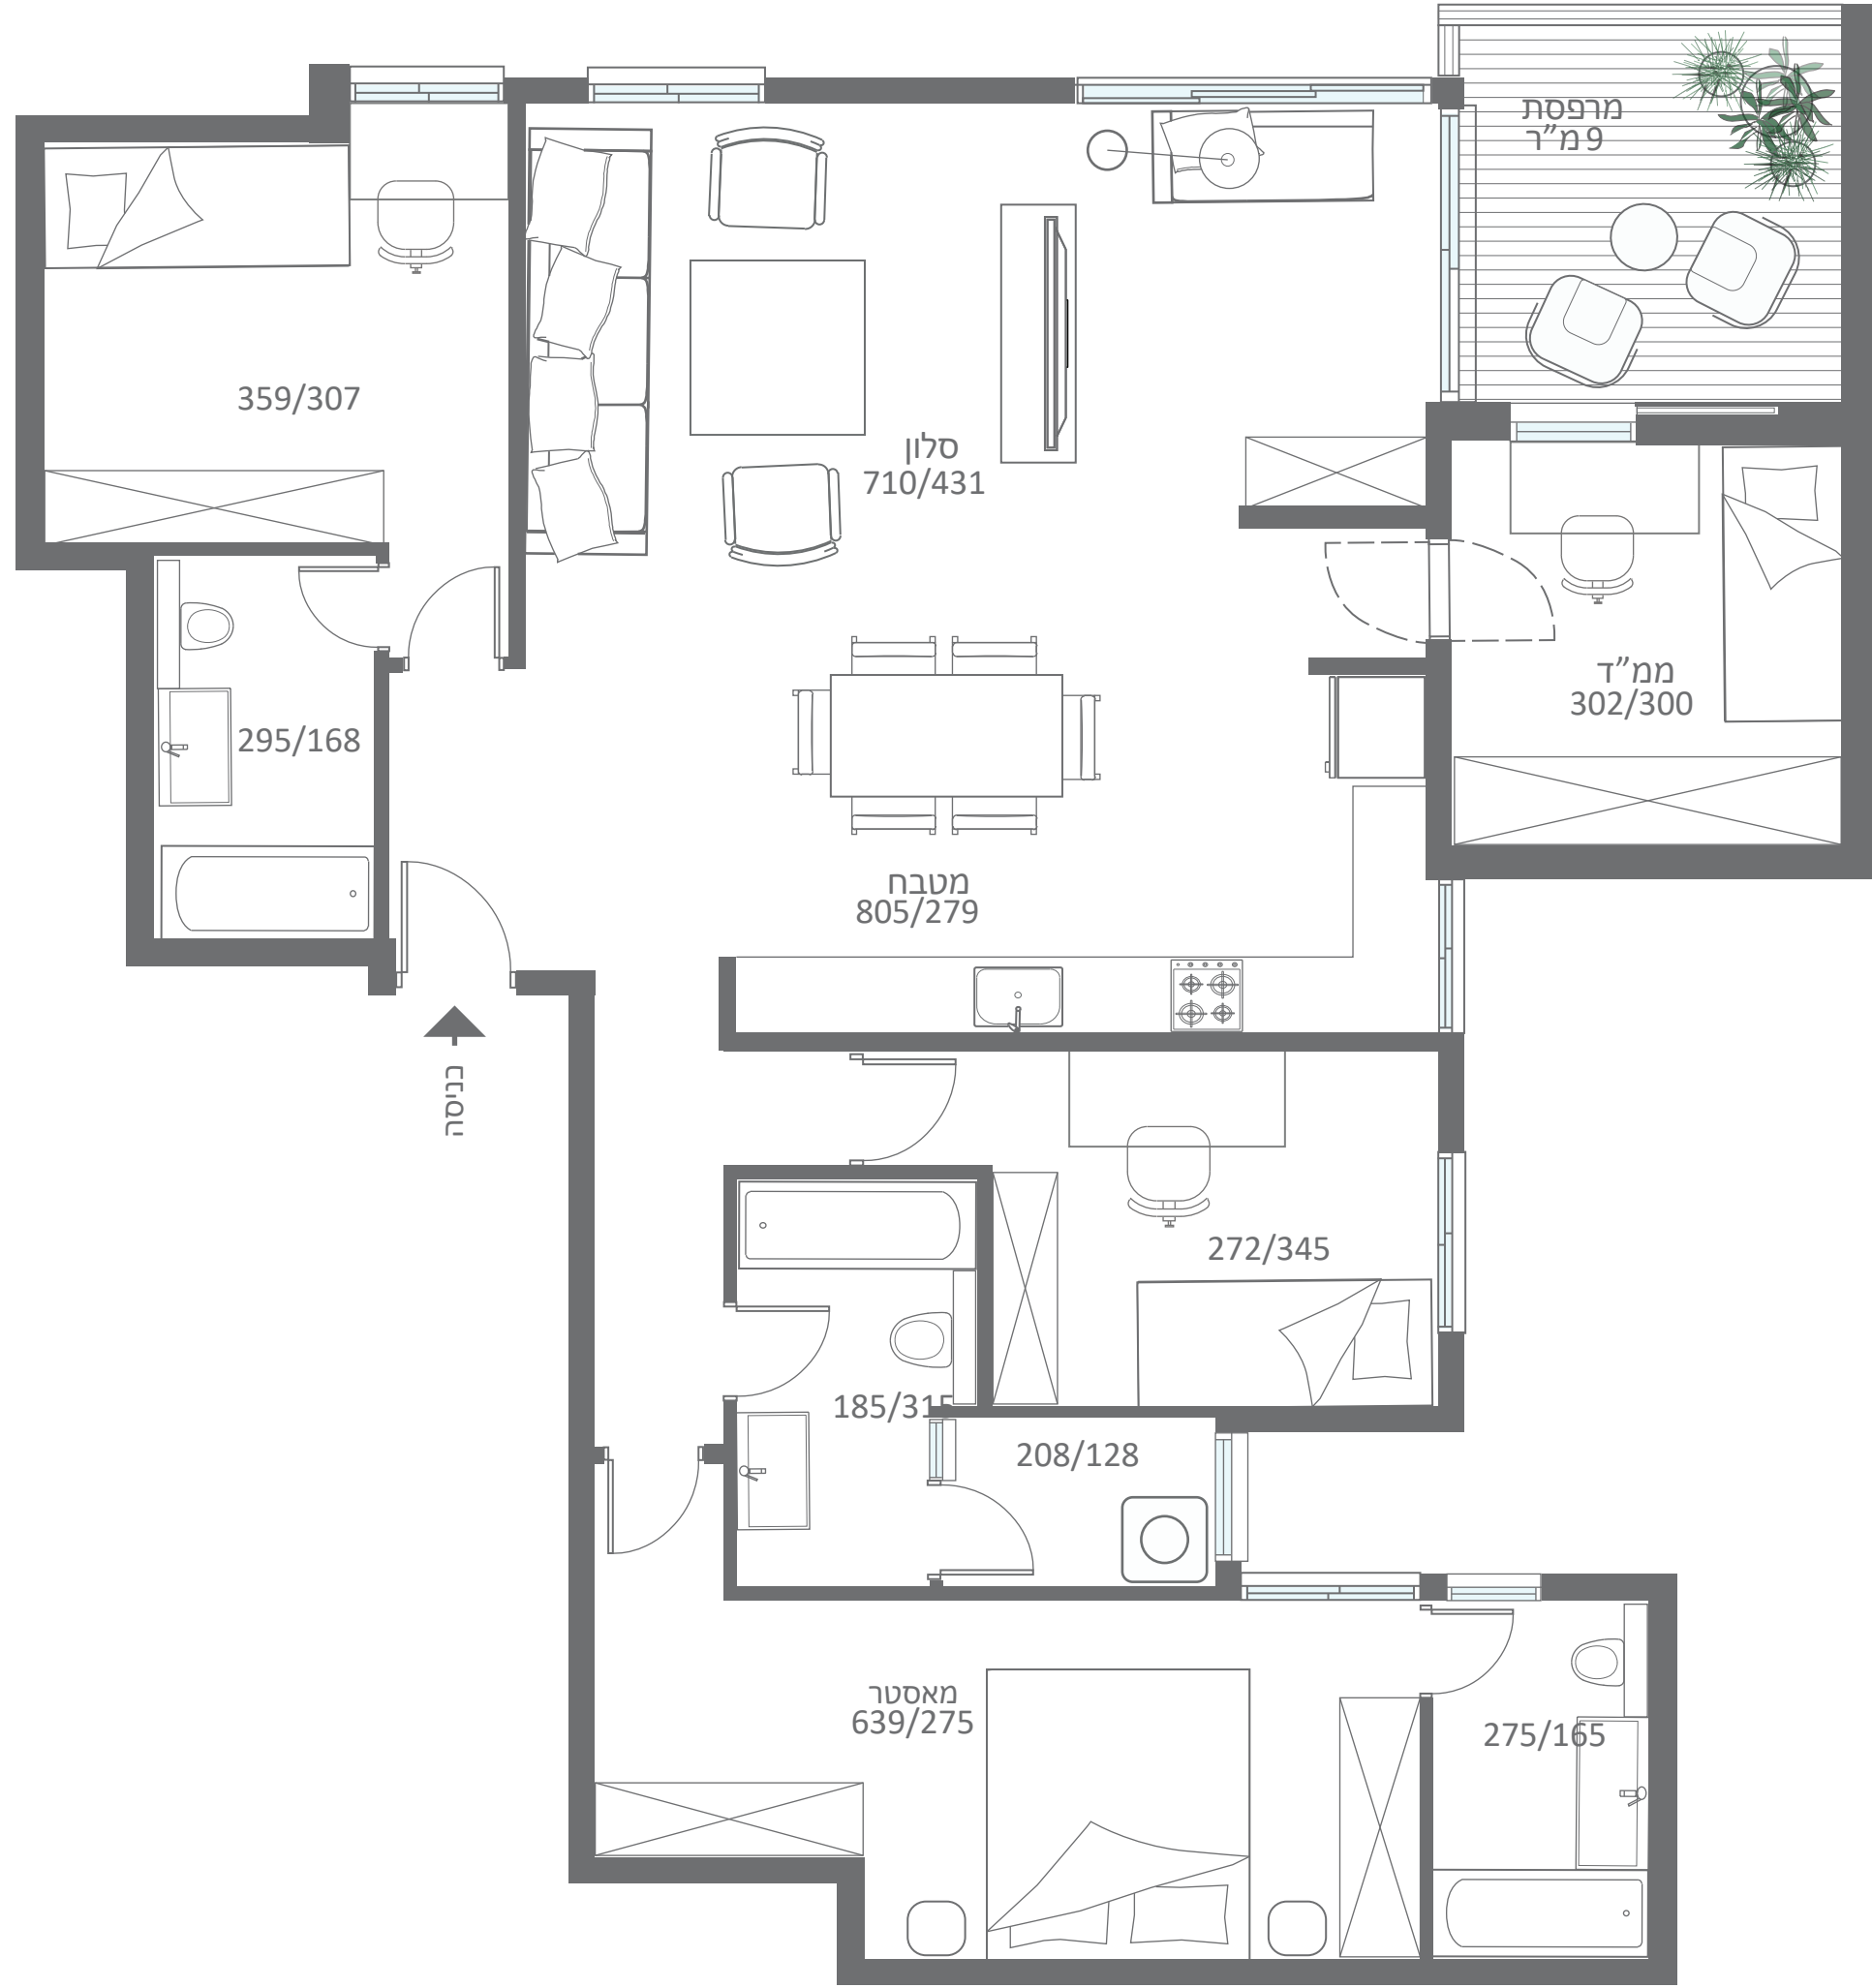


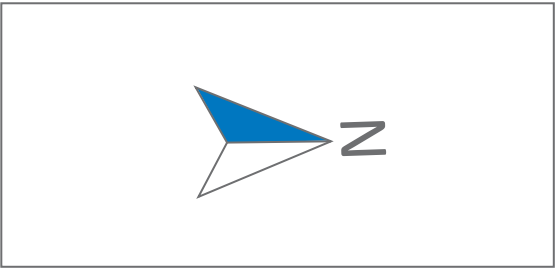

SMADAR1			
סמדר 1 רמת גן			
C			
דירה	19	קומה	5
שטח הדירה		141.5 מ"ר	
שטח המרפסת		9.2 מ"ר	

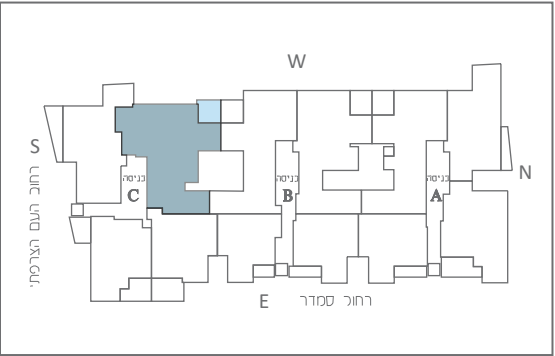

מאתג עירוני

יזמים התחדשות עירונית

ז.גות

מטרופולין בע"מ