


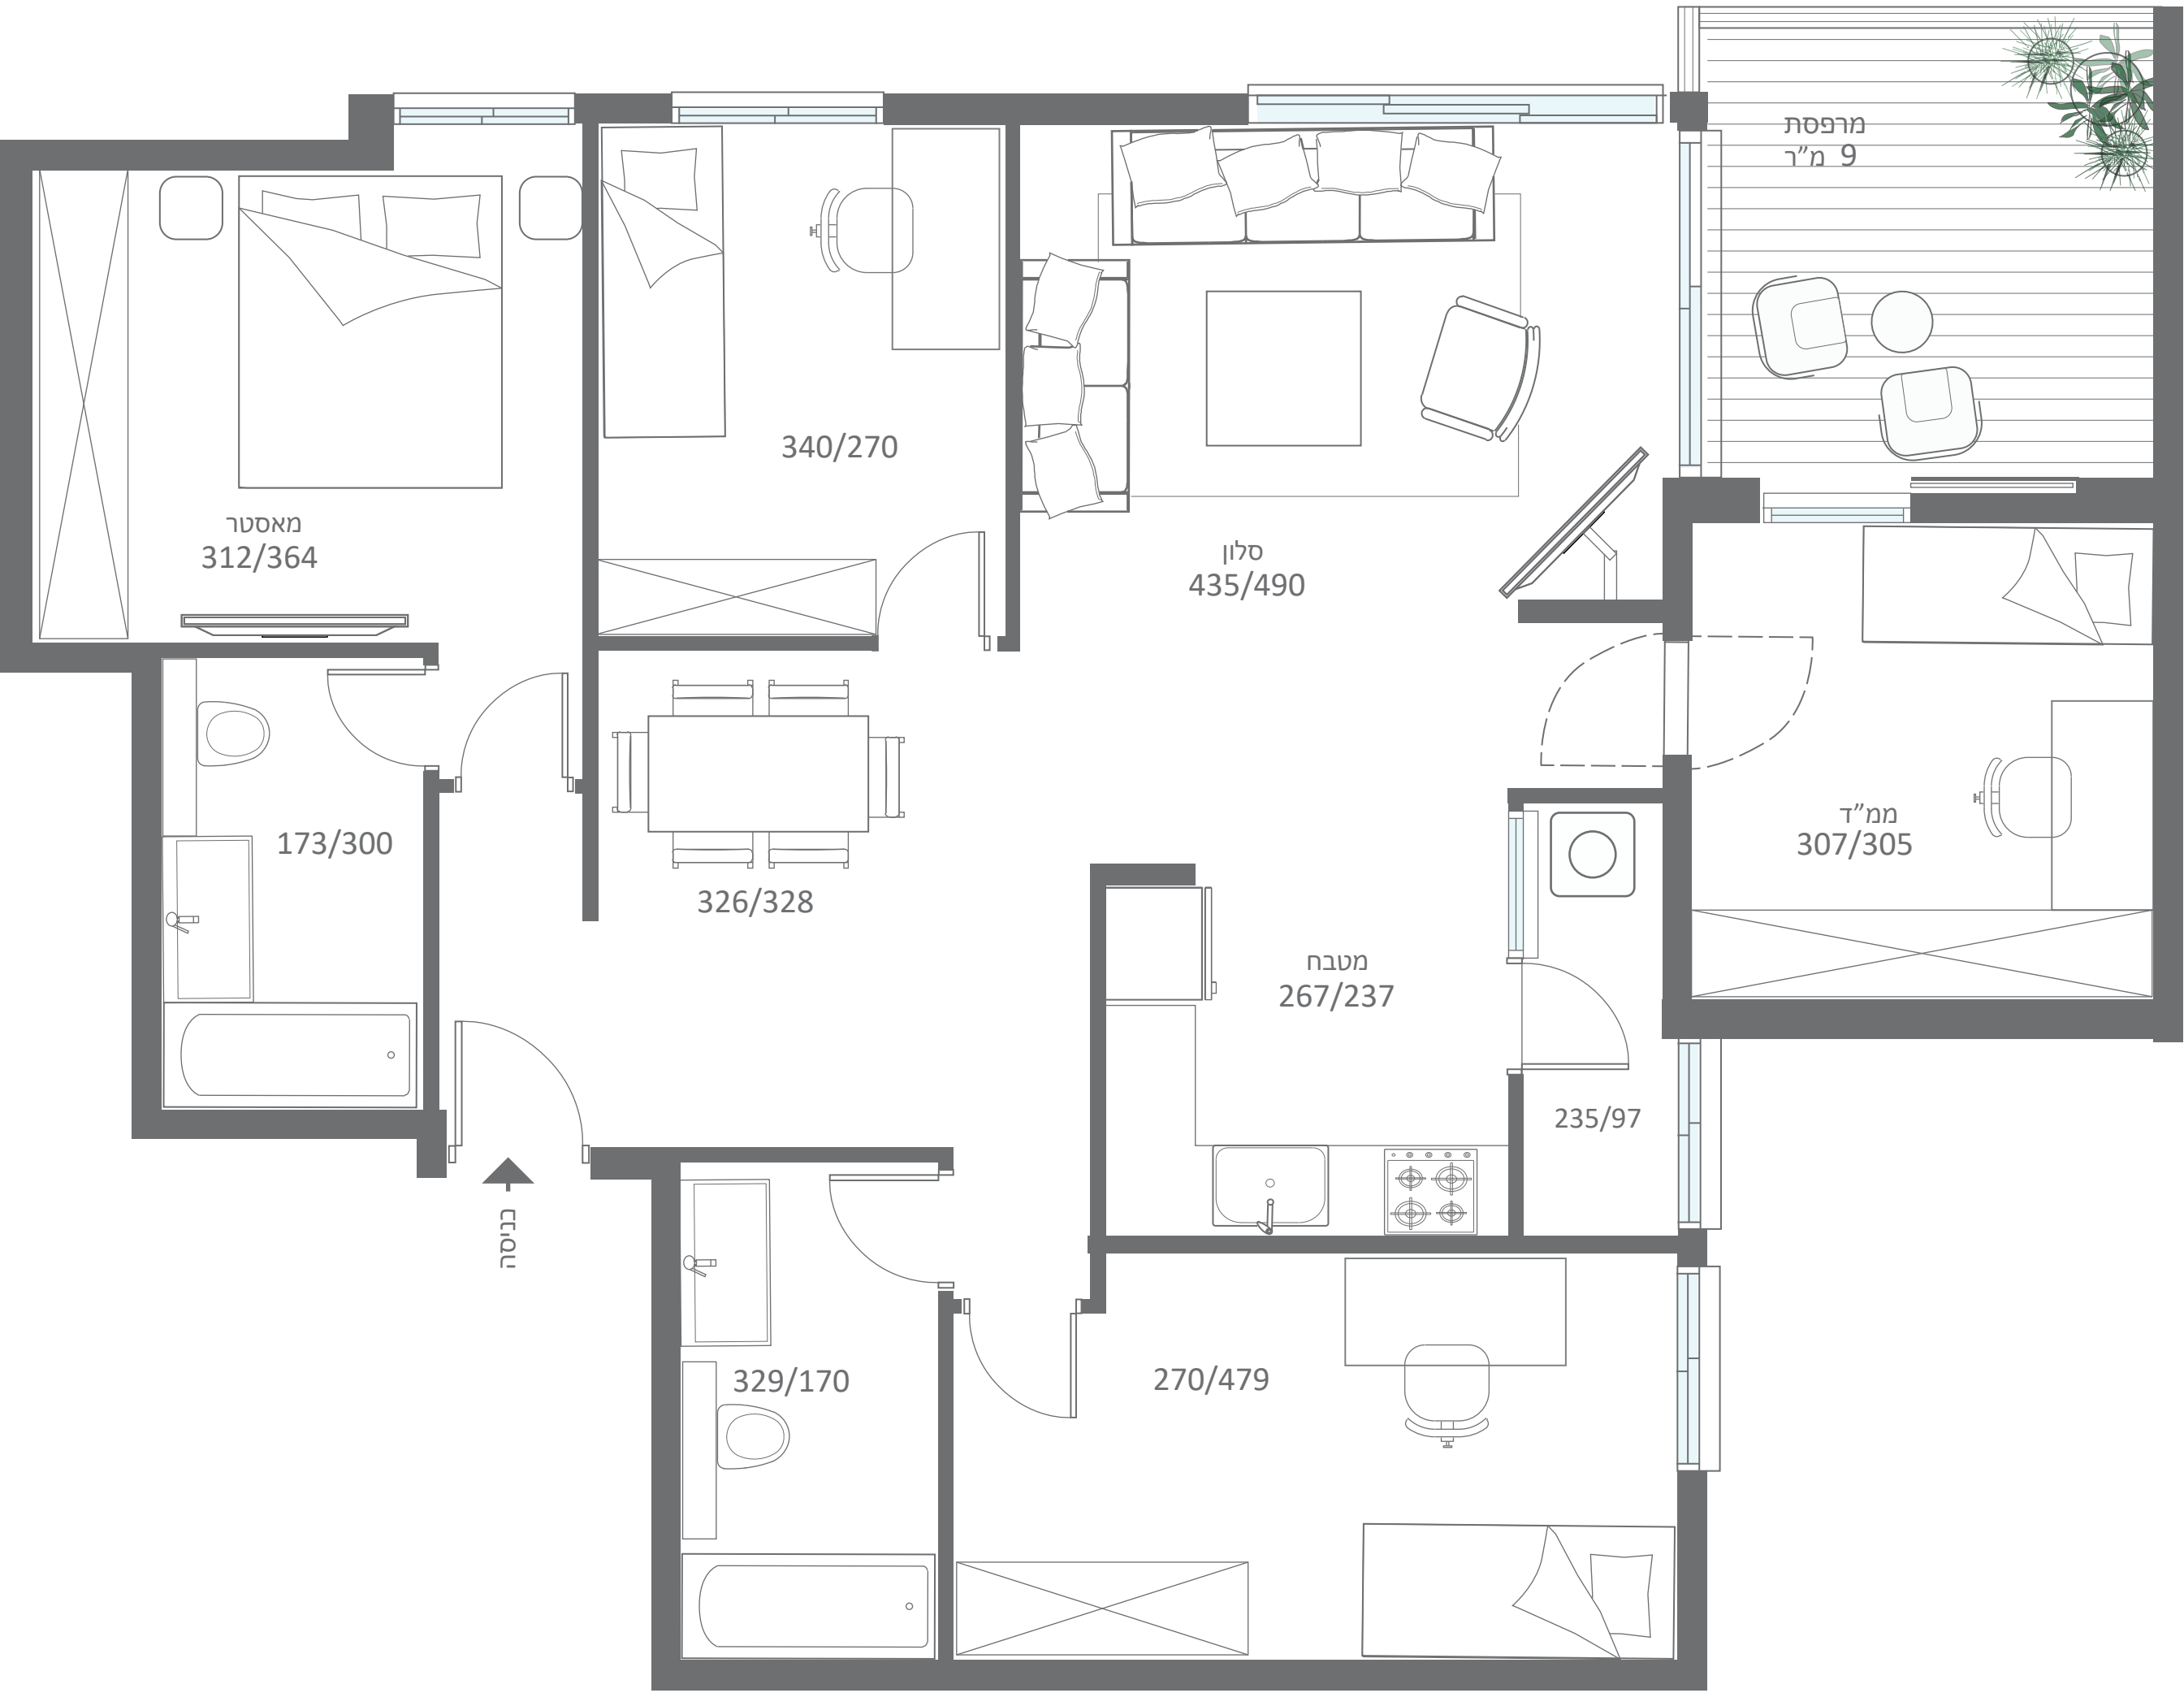

SMADAR1

סמדר 1 רמת גן

C			
דירה	15	קומה	4
שטח הדירה		111 מ"ר	
שטח המרפסת		9.2 מ"ר	

